


ПРЕДЛОЖЕНИЯ ПО ВНЕСЕНИЮ ИЗМЕНЕНИЙ В ПРАВИЛА ЗЕМЛЕПОЛЬЗОВАНИЯ И ЗАСТРОЙКИ ГОРОДА МОСКВЫ

ТРОИЦКИЙ АДМИНИСТРАТИВНЫЙ ОКРУГ


В части территории по адресу: пос. Щаповское, с. Озношино

КАРТА ГРАДОСТРОИТЕЛЬНОГО ЗОНИРОВАНИЯ

Границы территориальных зон и виды разрешенного использования земельных участков и объектов капитального строительства

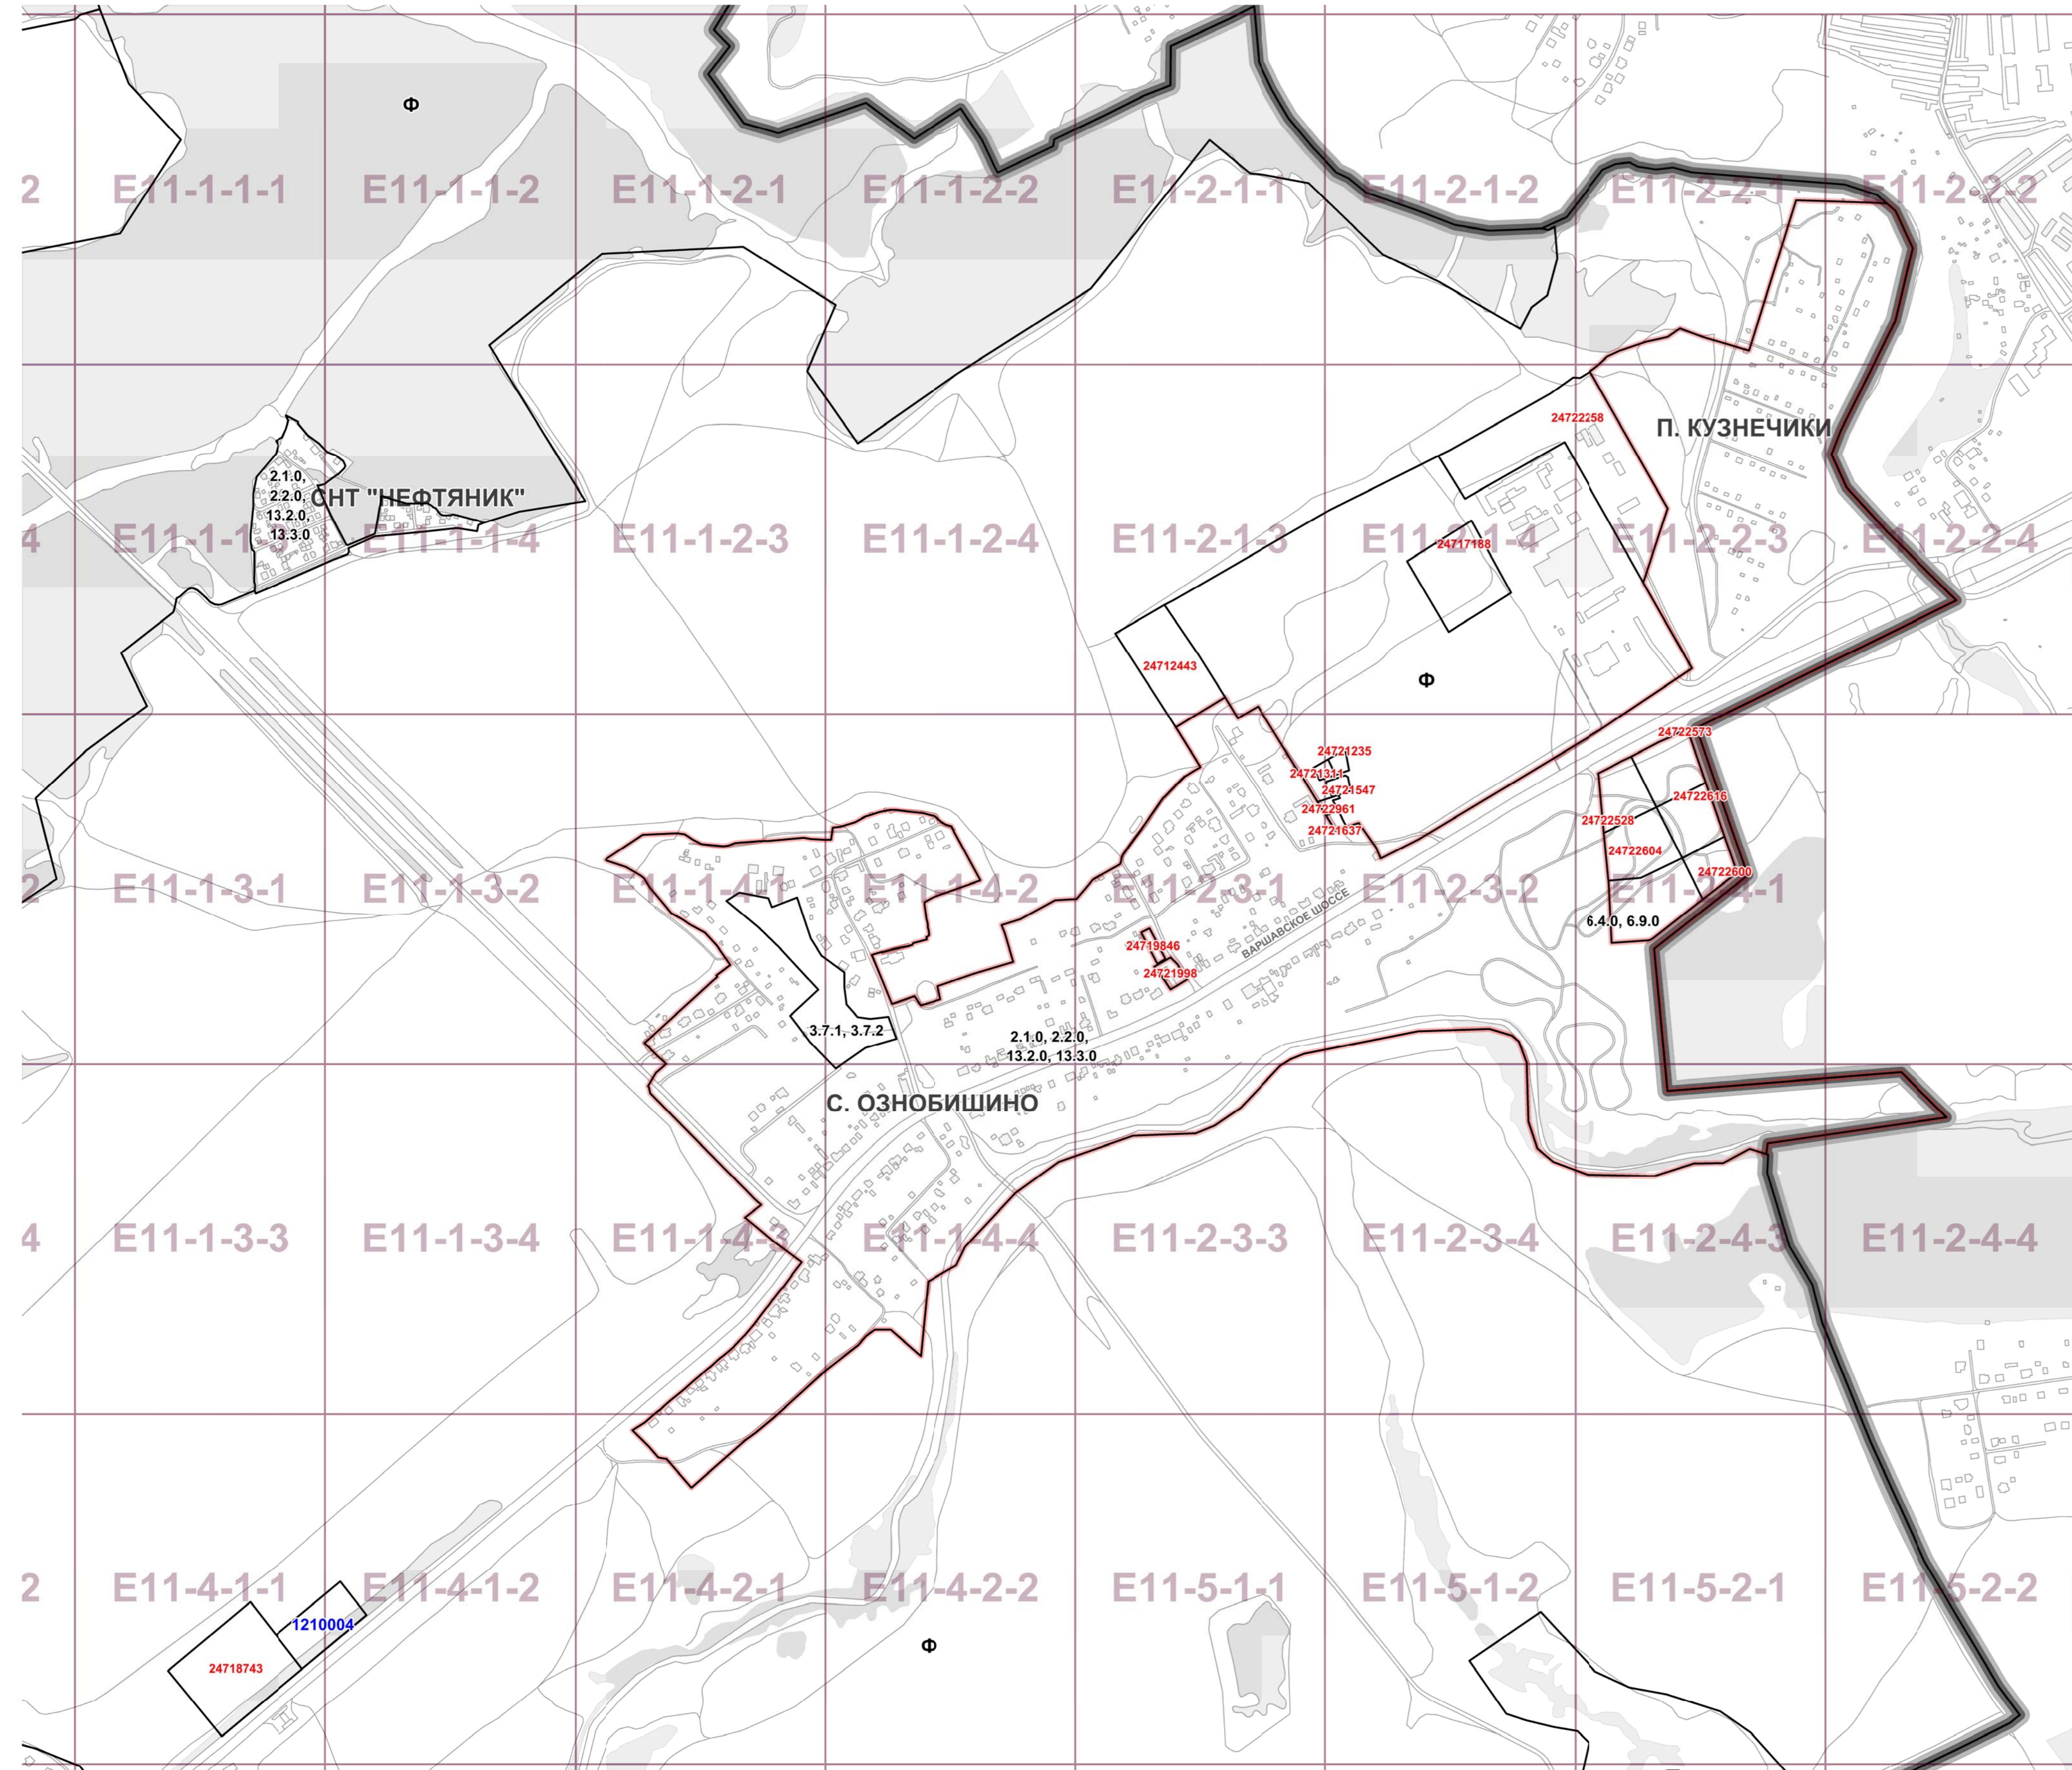

Границы территориальных зон, подзон территориальных зон и предельные параметры разрешенного строительства, реконструкции объектов капитального строительства

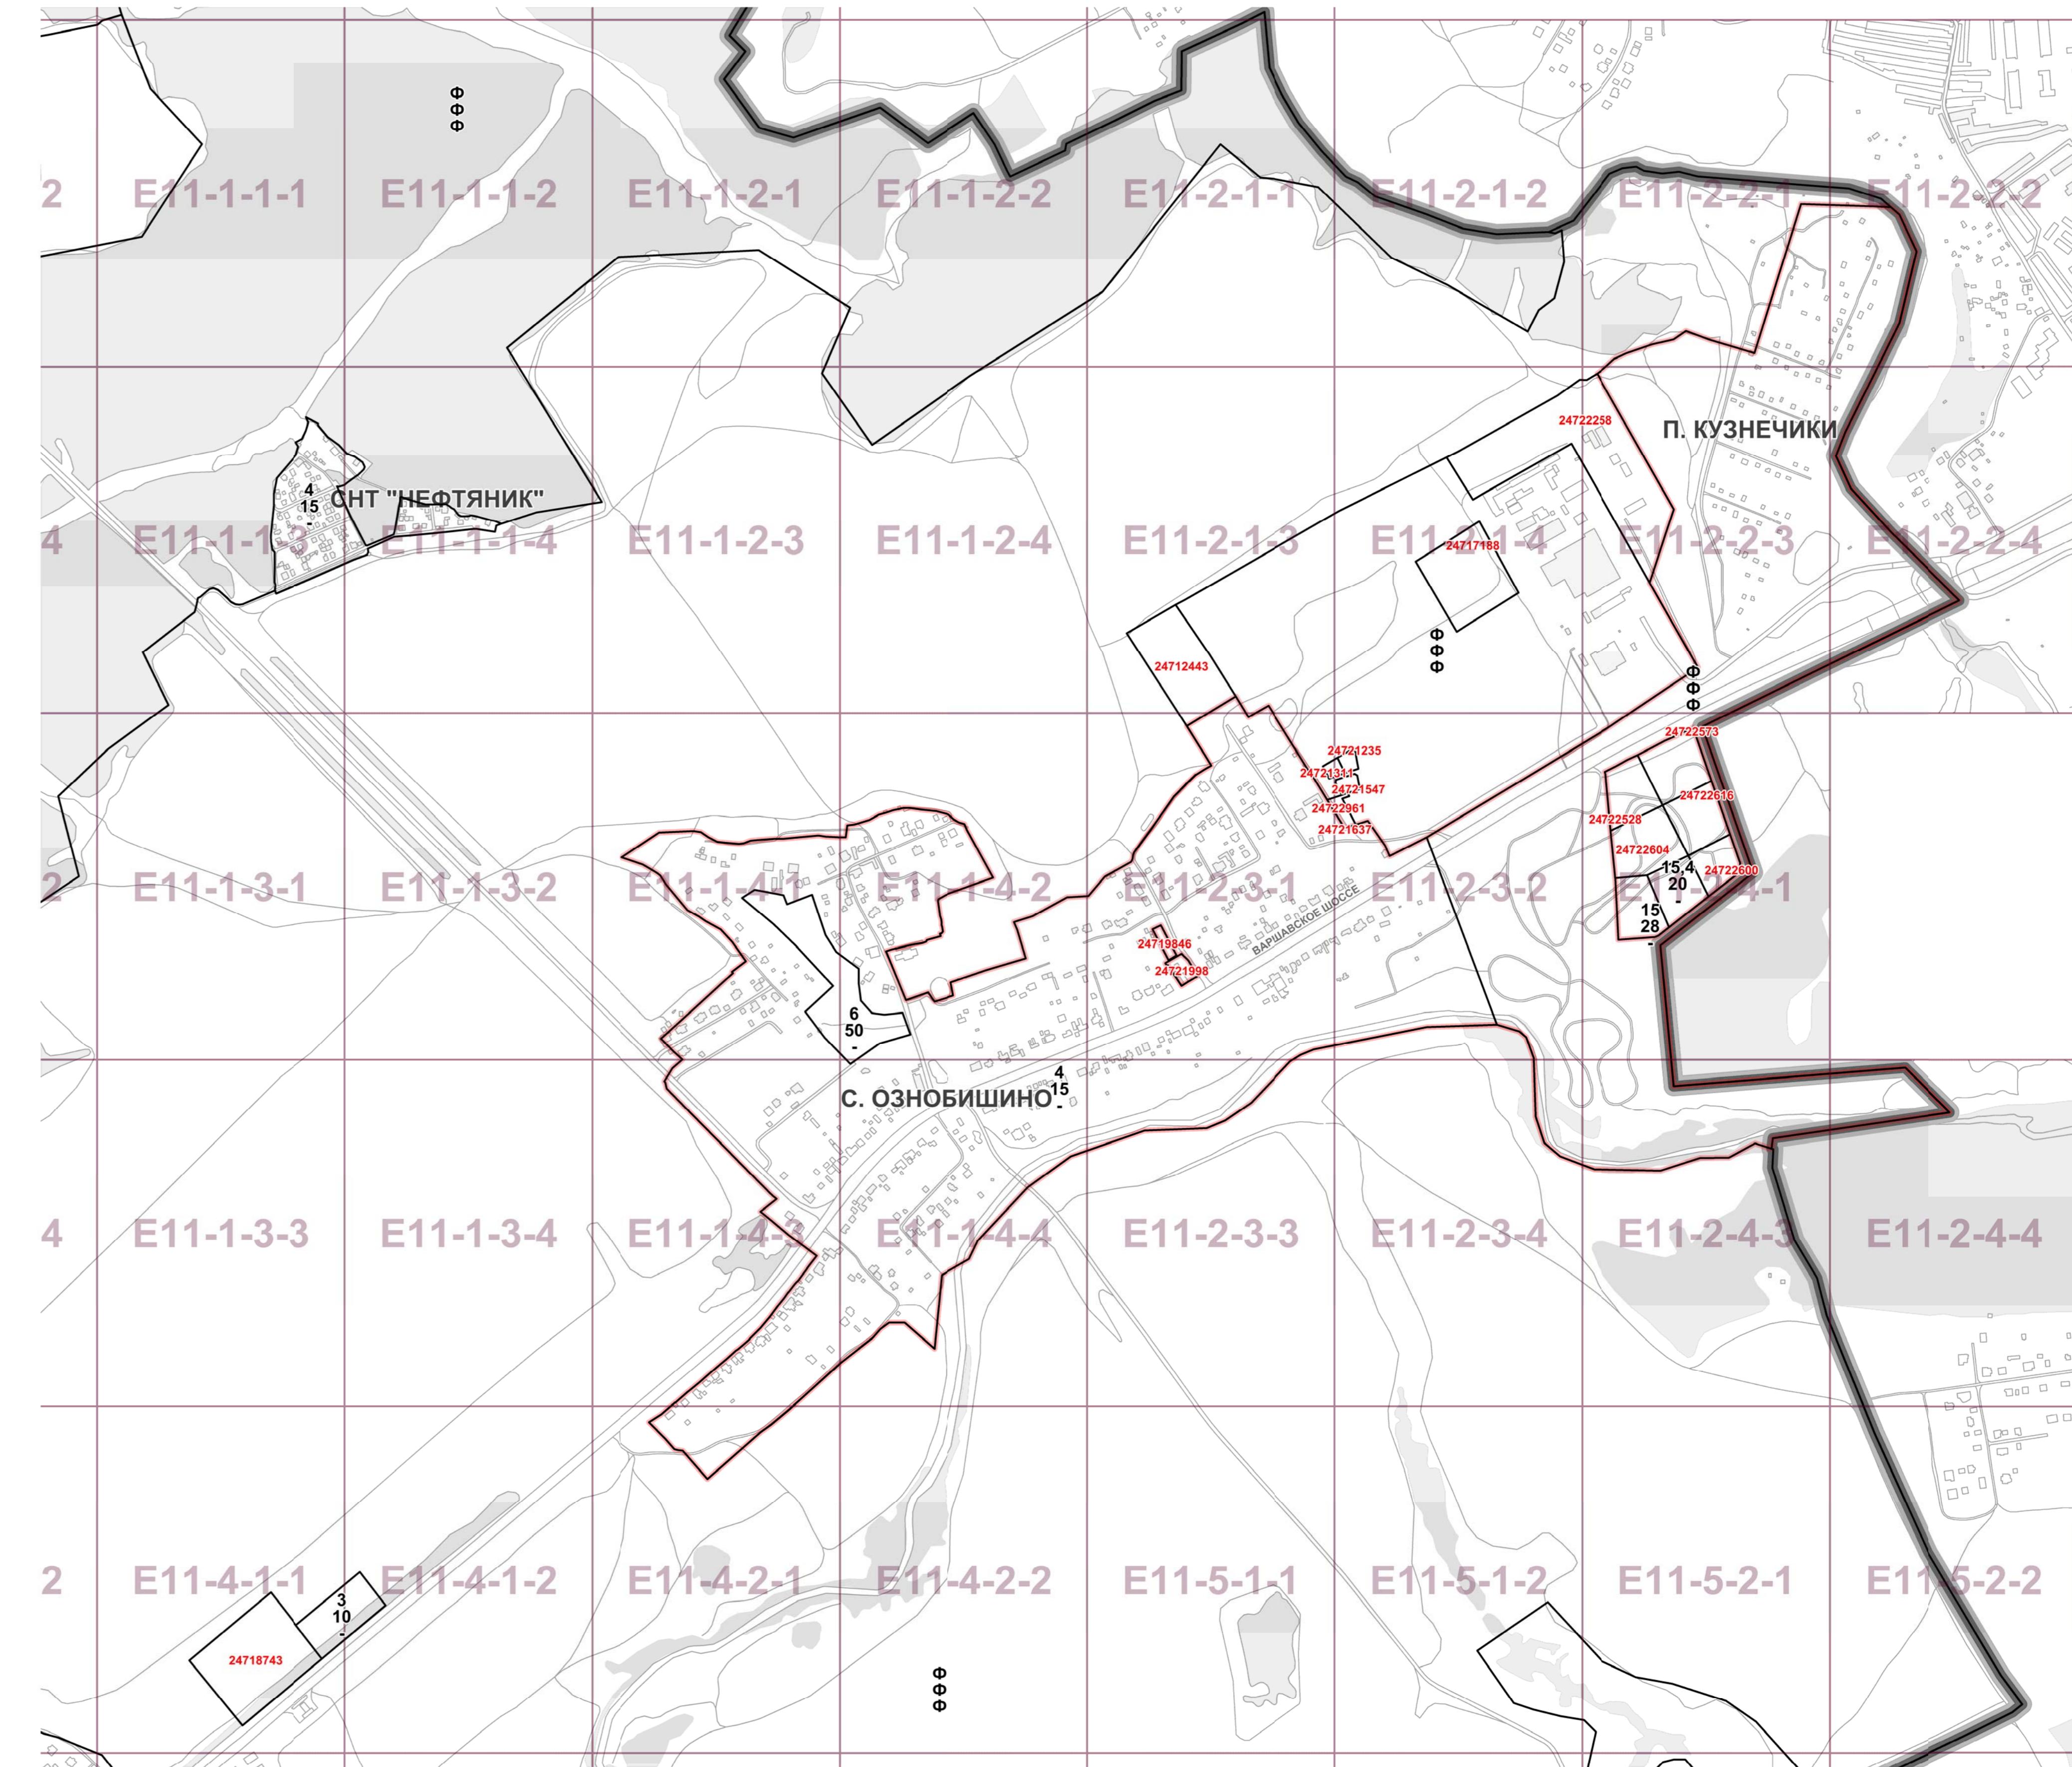

границы территориальной зоны

2.1.0, 2.2.0, 13.2.0.....
коды основных видов разрешенного использования земельных участков и объектов капитального строительства, установленные для территориальной зоны, в границах которой они указаны

Ф обозначения территориальных зон сохраняемого землепользования

Н обозначение территорий, для которых градостроительный регламент правилами землепользования и застройки не устанавливается

1591226 номер территориальной зоны, виды разрешенного использования земельных участков и объектов капитального строительства для которой приведены в разделе 2

121001 номер территориальной зоны, коды видов разрешенного использования земельных участков и объектов капитального строительства для которой приведены в разделе 3

61 поселение Щаповское 1210004 4.4.0, 4.6.0, 4.9.1.1, 4.9.1.2, 4.9.1.3, 4.9.1.4

2.1.0 - Размещение индивидуального жилого дома (дом, пригодный для постоянного проживания, высотой не выше трех надземных этажей); выращивание плодовых, ягодных, овощных, бахчевых или иных декоративных или сельскохозяйственных культур; размещение индивидуальных горячих и подсобных сооружений

2.2.0 - Размещение жилого дома, не предназначенногораздела на квартиры (дома, пригодные для постоянного проживания и высотой не выше трех надземных этажей); производство сельскохозяйственной продукции; размещение гаража и иных вспомогательных сооружений; содержание сельскохозяйственных животных

13.2.0 - Осуществление деятельности, связанной с выращиванием плодовых, ягодных, овощных, бахчевых или иных сельскохозяйственных культур и картофеля; размещение садового дома, предназначенного для отдыха и на подлежащего разделу на квартиры; размещение хозяйственных строений и сооружений

13.3.0 - Размещение жилого дачного дома (не предназначенногораздела на квартиры, пригодного для отдыха и проживания, высотой не выше трех надземных этажей); осуществление деятельности, связанной с выращиванием плодовых, ягодных, овощных, бахчевых или иных сельскохозяйственных культур и картофеля; размещение хозяйственных строений и сооружений

3.7.1 - Размещение объектов капитального строительства, предназначенных для отпралия религиозных обрядов (церкви, соборы, храмы, часовни, мечети, молельные дома, синагоги и иные культовые обряды)

3.7.2 - Размещение объектов капитального строительства, предназначенных для постоянного местонахождения духовных лиц, паломников и постриженников в связи с осуществлением ими религиозной службы, а также для осуществления благотворительной и религиозной образовательной деятельности (монастыри, скиты, дома притчи, воскресные и религиозные школы, семинарии, духовные училища)

4.4.0 - Размещение объектов капитального строительства, предназначенные для продажи товаров, торговая площадь которых составляет до 5000 кв. м

4.6.0 - Размещение объектов капитального строительства в целях устройства мест общественного питания (рестораны, кафе, столовые, закусочные, бары)

4.9.1.1 - Размещение автозаправочных станций (бензиновых, газовых); размещение магазинов сопутствующей торговли, зданий для организации общественного питания в качестве объектов придорожного сервиса

4.9.1.2 - Размещение зданий для предоставления гостиничных услуг в качестве придорожного сервиса

4.9.1.3 - Размещение автостоянок и парковок и пристроек для автомобилей принадлежностей

4.9.4 - Размещение мастерских, предпринимательских для ремонта и обслуживания автомобилей, и прочих объектов придорожного сервиса

6.4.0 - Размещение объектов пищевой промышленности, по переработке сельскохозяйственной продукции способом, приводящим к их переработке в иную продукцию (консервирование, колчение, хлебопечение), в том числе для производства пирожков, алкогольных напитков и бакалейных изделий

6.9.0 - Размещение сооружений, имеющих назначение для временного хранения, распределения и перевозки грузов (за исключением хранения стратегических запасов), не являющихся частями производственных комплексов, на которых создаются грузы: промышленные базы, склады, погрузочные терминалы и доки, нефтехранилища и нефтеперекачивающие станции, газовые хранилища и обслуживающие их газоконденсатные и газоперекачивающие станции, элеваторы и т.п.; продовольственные и непродовольственные склады, за исключением железнодорожных перевалочных складов

границы территориальной зоны или подзоны территориальной зоны

значения, установленные для территориальной зоны или подзоны территории, в границах которой они указаны, в части:

максимальной плотности застройки земельных участков (тыс. кв.м/га)/

максимальной высоты застройки земельных участков (м)/

максимальной застроенности земельных участков (%),

обозначение территориальной зоны или подзоны территориальной зоны, для которой установлены значения максимальной плотности застройки и (или) максимальной застроенности земельных участков, равные фактическим значениям перечисленных параметров

обозначение территорий, для которых градостроительный регламент правилами землепользования и застройки не устанавливается

номер территориальной зоны, предельные параметры разрешенного строительства, реконструкции объектов капитального строительства для которой приведены в разделе 2

границы административных округов города Москвы

границы поселений города Москвы

железные дороги

топографическая основа

существующая застройка

ДУБРАВА

наименования деревень, СНТ и т.п., вошедших в состав города Москвы

УЛИЦА

1591226

наименование основных улиц